

ΕΦΗΜΕΡΙΣ ΤΗΣ ΚΥΒΕΡΝΗΣΕΩΣ
ΤΗΣ ΕΛΛΗΝΙΚΗΣ ΔΗΜΟΚΡΑΤΙΑΣ

ΑΘΗΝΑ
8 ΣΕΠΤΕΜΒΡΙΟΥ 1983

ΤΕΥΧΟΣ ΤΕΤΑΡΤΟ

ΑΡΙΘΜΟΣ ΦΥΛΛΟΥ
397

ΠΕΡΙΕΧΟΜΕΝΑ

ΑΠΑΛΛΟΤΡΙΩΣΕΙΣ
ΑΠΟΦΑΣΕΙΣ

ΑΠΑΛΛΟΤΡΙΩΣΕΙΣ
ΑΠΟΦΑΣΕΙΣ

Αριθ. Σ 330/100 (1)

Έγκριση δημιουργίας ζώνης παραλίας στη θέση «ΠΑΝΑΓΙΑ» νήσου Αντιπάρου προ ιδιοκτησίας Νικολάου Γεράρδη.

Ο ΥΠΟΥΡΓΟΣ ΟΙΚΟΝΟΜΙΚΩΝ

Έχοντας υπόψη :

1. Τις διατάξεις των παρ. 2 και 5 του άρθρου 6 του Α.Ν. 2344/1940 «περί αιγιαλού και παραλίας», ως αντικατάσταθηκαν με τις διατάξις του άρθρου 13 του Νόμου 1078/1980.
2. Τη σύμφωνη γνώμη του Γενικού Επιτελείου Ναυτικού, που διατυπώθηκε στο Φ. 187.2/769/81/Σ2064/24.11 1981 έγγραφό του.
3. Την 4180/28.6.82 απόφαση του Νομάρχη Κυκλάδων, με την οποία επικυρώθηκαν η έκθεση της Επιτροπής και το σχετικό τοπογραφικό διάγραμμα, που δημοσιεύθηκαν στο υπ' αριθ. 573/1.12.82 ΦΕΚ τ. Δ', αποφασίζουμε :

Εγκρίνουμε, για την προσαύξηση του αιγιαλού, τη δημιουργία ζώνης παραλίας στη θέση ΠΑΝΑΓΙΑ νήσου Αντιπάρου προ ιδιοκτησίας Νικολάου Γεράρδη όπως αυτή καθορίστηκε από την αρμόδια Επιτροπή του άρθρου 74 του 636/1977 Π. Δ/τος και εικονίζεται στο από Μάιο 1981 και με κλίμακα 1 : 500 τοπογραφικό και υψομετρικό διάγραμμα του Τοπογράφου Μηχανικού Ηλία Οικονομόπουλου το οποίο έχει θεωρηθεί από το Δ/ντή της ΤΥΝΚ την 18.7.1981 και συνοδεύει την από 18.7.1981 έκθεση της εν λόγω Επιτροπής.

Η παρούσα απόφαση μαζί με την Έκθεση της Επιτροπής και το τοπογραφικό διάγραμμα να δημοσιευθούν στην Εφημερίδα της Κυβέρνησης (άρθρο 13 Νόμου 1078/1980).

ΕΚΘΕΣΙΣ

Καθορισμού Αιγιαλού και Παραλίας εις θέσιν ΠΑΝΑΓΙΑ νήσου Αντιπάρου προ ιδιοκτησίας Νικολάου Γεράρδη.

Εν Αντιπάρω σήμερον την 18 Ιουλίου 1981 ημέρα Πέμπτη και ώνα 10ην πρωινήν οι υπογεγραμμένοι:

1. Μαρία Τσουρή Δρατάκη, οικονομικός έφορος Πάρου νομίμως εκπροσωπούμενη υπό της Κυριακής Ραγκούση.
2. Δημήτριος Τζουμακίδης, Δ/ντής Τεχνικών Υπηρεσιών Ν. Κυκλάδων.
3. Ανδρέας Κοκκώνης, Λιμενάρχης Πάρου.

Αποτελούντες την κατά νόμον Επιτροπήν καθορισμού των ορίων Αιγιαλού και παραλίας εις θέσιν ΠΑΝΑΓΙΑ νήσου Αντιπάρου.

Η επιτροπή έχουσα υπόψιν το Τοπογραφικό διάγραμμα της περιοχής υπό κλίμακα 1 : 500 συνταχθέν υπό του διπλωματούχου Τοπογράφου Μηχανικού Ηλία Π. Οικονομοπούλου την 17ην Μαΐου 1981 και θεωρηθέν Αρμοδίως υπό του Νομομηχανικού Τεχνικών Υπηρεσιών Νομού Κυκλάδων την 3ην Ιουλίου 1981. Καθορίζει τα όρια του Αιγιαλού και παραλίας ως ακολούθως.

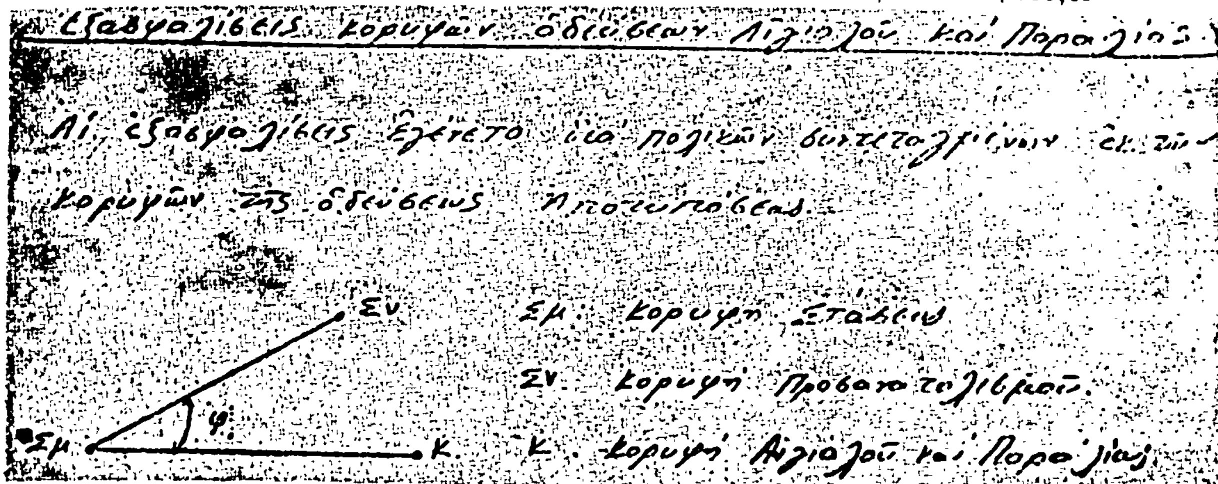
Χαράσσεται δια ερυθράς το όριον του Αιγιαλού ως πολυγωνικήν 1, 2, 3, 4, ... 13 και δια κιτρίνης το όριον της παραλίας 1'. 2', 3', 4', ... 13'.

ΠΟΛΥΓΩΝΙΚΗ ΑΙΓΙΑΛΟΥ

Κ	Χ	Ψ	S
1.	+531,10	+575,80	
			33,83
2.	+561,90	+589,80	
			28,18
3.	+588,60	+598,80	
			57,23
4.	+644,35	+611,75	
			59,99
5.	+704,10	+617,15	
			50,20
6.	+754,30	+617,10	
			33,70
7.	+787,90	+619,70	
			47,27
8.	+833,60	+631,80	
			31,89
9.	+864,50	+639,70	
			20,86
10.	+879,20	+654,50	
			19,27
11.	+885,80	+672,60	
			30,80
12.	+905,10	+696,60	
			53,33
13.	+944,90	+732,10	

ΠΟΛΥΓΩΝΙΚΗ ΠΑΡΑΛΙΑΣ

Κ'	Χ	Ψ	S
1'.	+525,15	+584,10	
			35,98
2'.	+457,85	+599,10	
			29,33
3'.	+585,60	+608,60	
			58,61
4'.	+642,80	+621,40	
			61,07
5'.	+703,60	+627,10	
			50,50
6'.	+754,10	+627,10	
			32,50
7'.	+786,50	+629,70	
			46,20
8'.	+831,10	+641,60	
			29,90
9'.	+860,10	+649,10	
			17,08
10'.	+872,10	+661,25	
			18,55
11'.	+878,10	+678,80	
			31,23
12'.	+897,60	+703,20	
			54,43
13'.	+938,25	+739,40	



Κ	Σμ	Σν	φ	S	Κ'	Σμ	Σν	φ	S
1	Σ1	Σ2	199,27	74,20	1'	Σ1	Σ2	207,33	77,68
2	Σ1	Σ2	203,98	40,61	2'	Σ1	Σ2	218,88	43,27
3	Σ1	Σ2	212,68	12,60	3'	Σ1	Σ2	251,77	17,53
4	Σ1	Σ2	4,45	44,71	4'	Σ1	Σ2	391,09	46,69
5	Σ3	Σ2	393,10	57,00	5'	Σ3	Σ2	4,04	58,24
6	Σ3	Σ2	387,30	6,84	6'	Σ3	Σ2	52,75	11,64
7	Σ3	Σ2	189,32	26,87	7'	Σ3	Σ2	165,94	28,05
8	Σ4	Σ3	19,66	14,22	8'	Σ4	Σ3	49,28	20,54
9	Σ4	Σ3	173,29	19,84	9'	Σ4	Σ3	144,25	23,42
10	Σ4	Σ3	165,55	40,42	10'	Σ4	Σ3	150,06	40,26
11	Σ4	Σ3	154,43	57,74	11'	Σ4	Σ3	143,56	58,14
12	Σ5	Σ4	176,62	16,32	12'	Σ5	Σ4	147,68	21,62
13	Σ5	Σ4	197,98	68,48	13'	Σ5	Σ4	189,00	70,06

Εξησφαλίσθησαν άπασαι οι κορυφαί των πολυγωνικών του Αιγιαλού και της Παραλίας δια των Αζιμουθιακών των συντεταγμένων εξαχθέντων τούτων εκ των αντιστοίχων του τοποθετηθέντος αυτονόμου τριγωνομετρικού δικτύου.

Ο Αιγιαλός και η Παραλία καθορίζεται για πρώτη φορά.

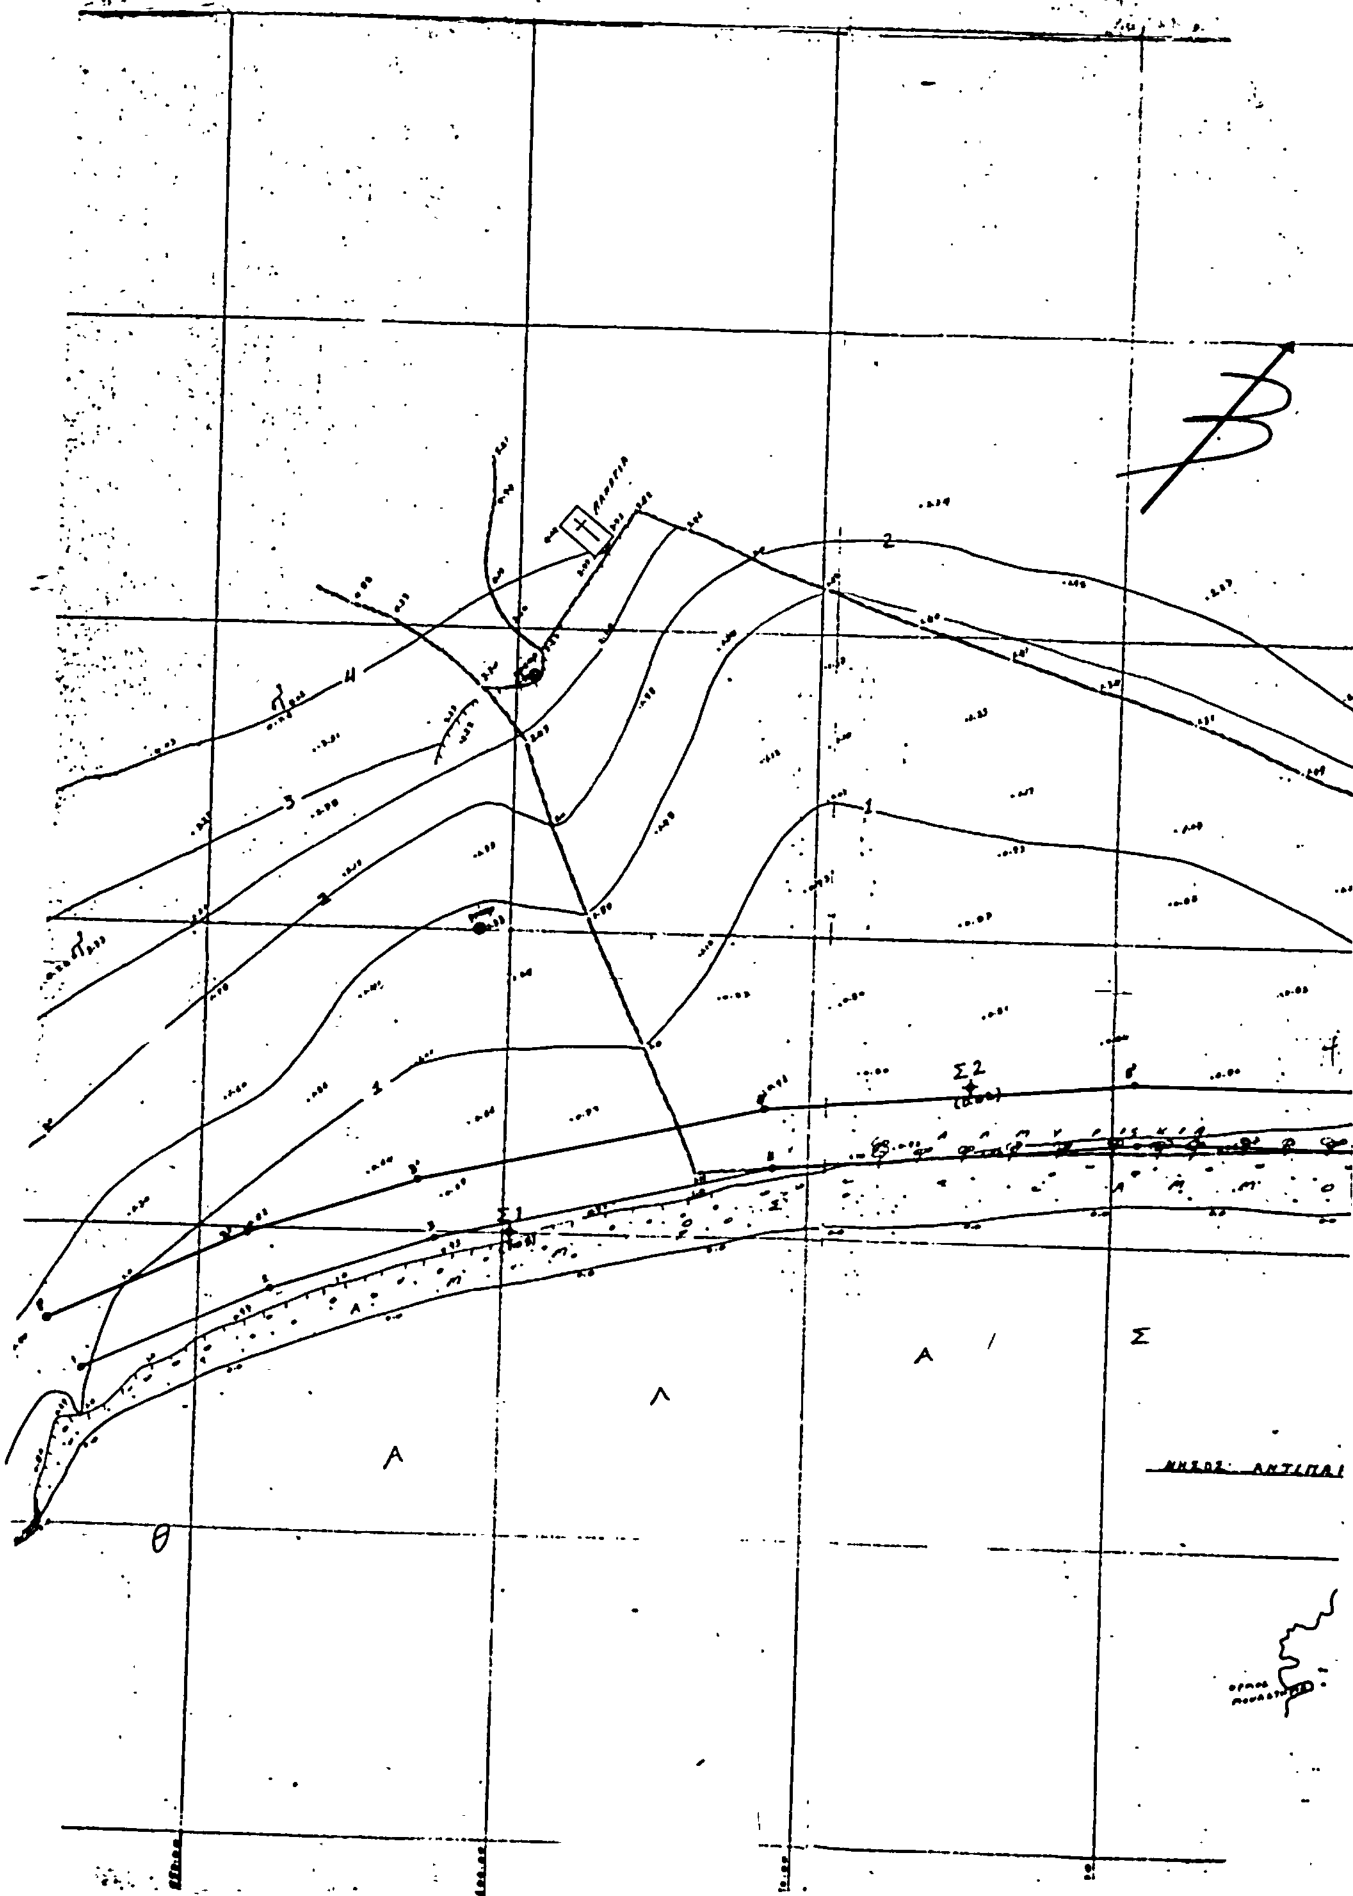
Η Επιτροπή

Η Πρόεδρος
ΚΥΡΙΑΚΗ ΡΑΓΚΟΥΣΗ

Τα Μέλη
ΔΗΜΗΤΡΙΟΣ ΤΖΟΥΜΑΚΙΔΗΣ
ΑΝΔΡΕΑΣ ΚΟΚΚΩΝΗΣ

Αθήνα, 9 Αυγούστου 1983

Ο ΥΠΟΥΡΓΟΣ
ΔΗΜΗΤΡΙΟΣ ΚΟΥΛΟΥΡΙΑΝΟΣ


Σ 2
Σ 1

ΚΛΙΜΑΞ 1:2.500

Η ΕΠΙΤΡΟΠΗ

Ο ΠΡΟΕΔΡΟΣ

Τ.Α. ΜΕΛΗ

ΕΘΕΩΡΗΘΗ

ΜΑΙΟΣ 1981

ΑΚΡΙΒΕΣ ΑΝΤΙΓΡΑΦΟΝ

ΥΠΟΜΝΗΜΑ:

Αριθ. Β. 1408/346 Π.Ε. (2)

Δημιουργία Ζώνης Παραλίας στη θέση «Καρνάρι» Κοινότητας Λακόπετρας Κ. Αχαΐας.

Ο ΥΠΟΥΡΓΟΣ ΟΙΚΟΝΟΜΙΚΩΝ

Έχοντας υπόψη:

1. Τις διατάξεις των παρ. 2 και 5 του άρθρου 6 του Α.Ν. 2344/1940 «περί αιγιαλού και παραλίας», όπως αντικαταστάθηκαν με τις διατάξεις του άρθρου 13 του Νόμου 1078/1980.

2. Τη σύμφωνη γνώμη του Γενικού Επιτελείου Ναυτικού, που διατυπώθηκε στο 187.2/785/Σ.2.140/7.12.81 έγγραφό του.

3. Την 16820/Β.32/18.12.81 απόφαση του Νομάρχη Αχαΐας, με την οποία επικυρώθηκαν η Έκθεση της Επιτροπής και το σχετικό τοπογραφικό και υψομετρικό διάγραμμα, που δημοσιεύθηκαν στο με αριθμό 120/24.2.82 ΦΕΚ τ. Δ', αποφασίζουμε:

Εγκρίνουμε, για την προσαύξηση του αιγιαλού, τη ζώνη παραλίας στη θέση «Καρνάρι» Κοινότητας Λακόπετρας Κ. Αχαΐας, όπως αυτή καθορίσθηκε από την αρμόδια Επιτροπή του άρθρ. 74 του 636/1977 Π.Δ/τος και εικονίζεται στο από Αυγούστου 1980 και με κλίμακα 1 : 500 τοπογραφικό και υψομετρικό διάγραμμα του Τοπογράφου Μηχανικού Γ. Κατσαρού το οποίο έχει θεωρηθεί από τον Δ/ντή Τ.Υ. του ΥΠΟΙΚ την 22.10.80 και συνοδεύει την από 20.10.81 Έκθεση της εν λόγω Επιτροπής.

Η παρούσα απόφαση μαζί με την έκθεση της Επιτροπής και το τοπογραφικό διάγραμμα να δημοσιευθούν στην Εφημερίδα της Κυβερνήσεως (άρθρ. 13 Ν. 1078/80).

ΕΚΘΕΣΗ

Επιτροπής του άρθρου 74 του Π.Δ/τος 636/77 περί καθορισμού οριογραμμής - αιγιαλού, παραλίας και παλαιού αιγιαλού ιδιοκτησίας Ελληνικού Δημοσίου (παραλιακή έκταση) στην Κοινότητα Λακόπετρας Κ. Αχαΐας και στη θέση «Καρνάρι», οι κάτωθι υπογεγραμμένοι:

1. Χρήστος Αλεξόπουλος, ως αναπληρωτής του Β' Οικον. Εφόρου Πατρών.

2. Ηλίας Κόλλιας, Νομ/κός Δ.Ε. ως αναπληρωτής του Δ/ντού Δ/νσεως Τεχνικών Υπηρεσιών Ν. Αχαΐας.

3. Ηλίας Ζήκας, Σημαιοφόρος Λ.Σ. ως αναπληρωτής του Λιμενάρχου Πατρών, αποτελούντες την επιτροπή του άρθρου 74 του Π.Δ/τος 636/77 μεταβήκαμε επιτοπίως το πρώτο την 3.11.1980 στην παραλία της Κοινότητας Λακόπετρας θέση Καρνάρι και λαβόντες υπόψη:

α) Το αριθ. 187.2/283/22.5.1981 έγγραφό του Γεν. Επιτελείου Ναυτικού.

β) Το αντίγραφο του Αυγούστου 1980 τοπογραφικού και υψομετρικού διαγράμματος συνταγέντος υπό του Τοπογρ. Μηχανικού Γεωργίου Κατσαρού και Ιωάννου Αθανασούλια Τεχν. Βοηθού, υπαλλήλων Δ/νσεως Τεχνικών Υπηρεσιών του Υπουργείου Οικονομικών με κλίμακα 1 : 500 και θεωρηθέντος του αντιγράφου την 22.10.1980 υπ' του Δ/ντού Τεχν. Υπηρεσιών του Υπουργείου Οικονομικών Γεωργίου Κόκκα Νομομηχανικού επί 3ω.

γ) Το πλήθος των κορυφών της οριογραμμής του αιγιαλού αρχομένων από του 0 έως και του 17.

δ) Το πλήθος των κορυφών της οριογραμμής της παραλίας αρχομένων από του 0' έως και του 10', τρόπος εξασφαλίσεως απάντων των κορυφών ως συνημμένο διάγραμμα.

ε) Το πλήθος των κορυφών της οριογραμμής του παλαιού αιγιαλού αρχομένων από του 0'' έως και του 7''.

στ) Τις διατάξεις του άρθρου 5 Α.Ν. 263/80, ως τούτο αντικατεστάθη με το άρθρο 74 του Π.Δ/τος 636/77 περί τροποποιήσεως και συμπληρώσεως των διατάξεων του Α.Ν. 2344/40 περί αιγιαλού και παραλίας, καθορίζουμε:

Την επί του συνημμένου διαγράμματος δια συνεχούς ερυθράς γραμμής την οριογραμμή του αιγιαλού, δια συνεχούς κιτρίνης γραμμής την οριογραμμή της παραλίας και δια συνεχούς μπλε γραμμής την οριογραμμή του παλαιού αιγιαλού, εξαιρούνται δε τα εις την λωρίδα της παραλίας μόνιμα κτίσματα ή τμήματα κτισμάτων, σύμφωνα με το άρθρο 5 παρ. 1 του Α.Ν. 2344/40 (γνωμ. Ν.Σ.Κ. 630/64).

Πάτρα, 20 Οκτωβρίου 1981

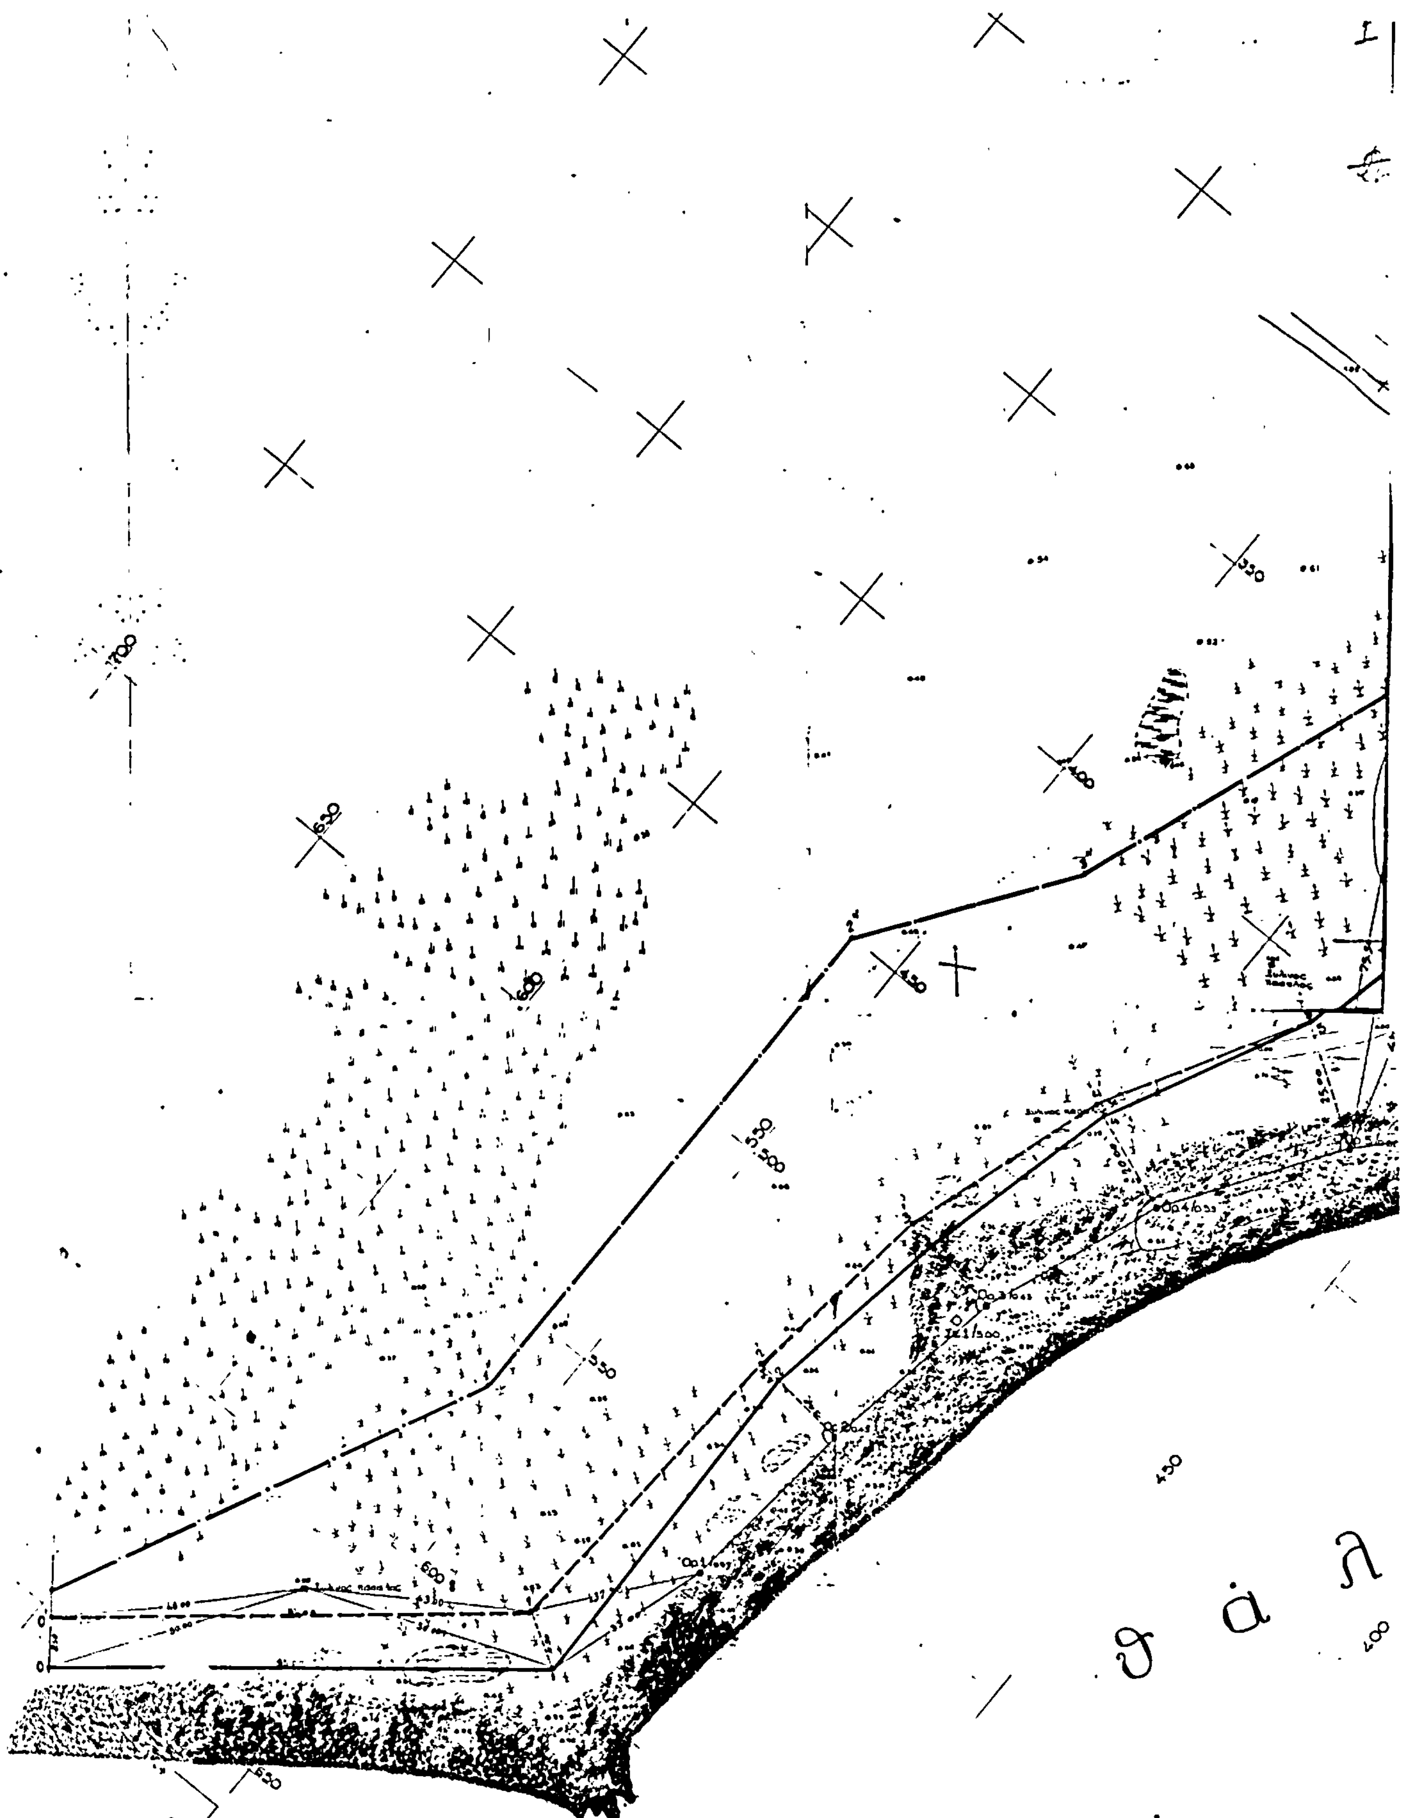
Η Επιτροπή

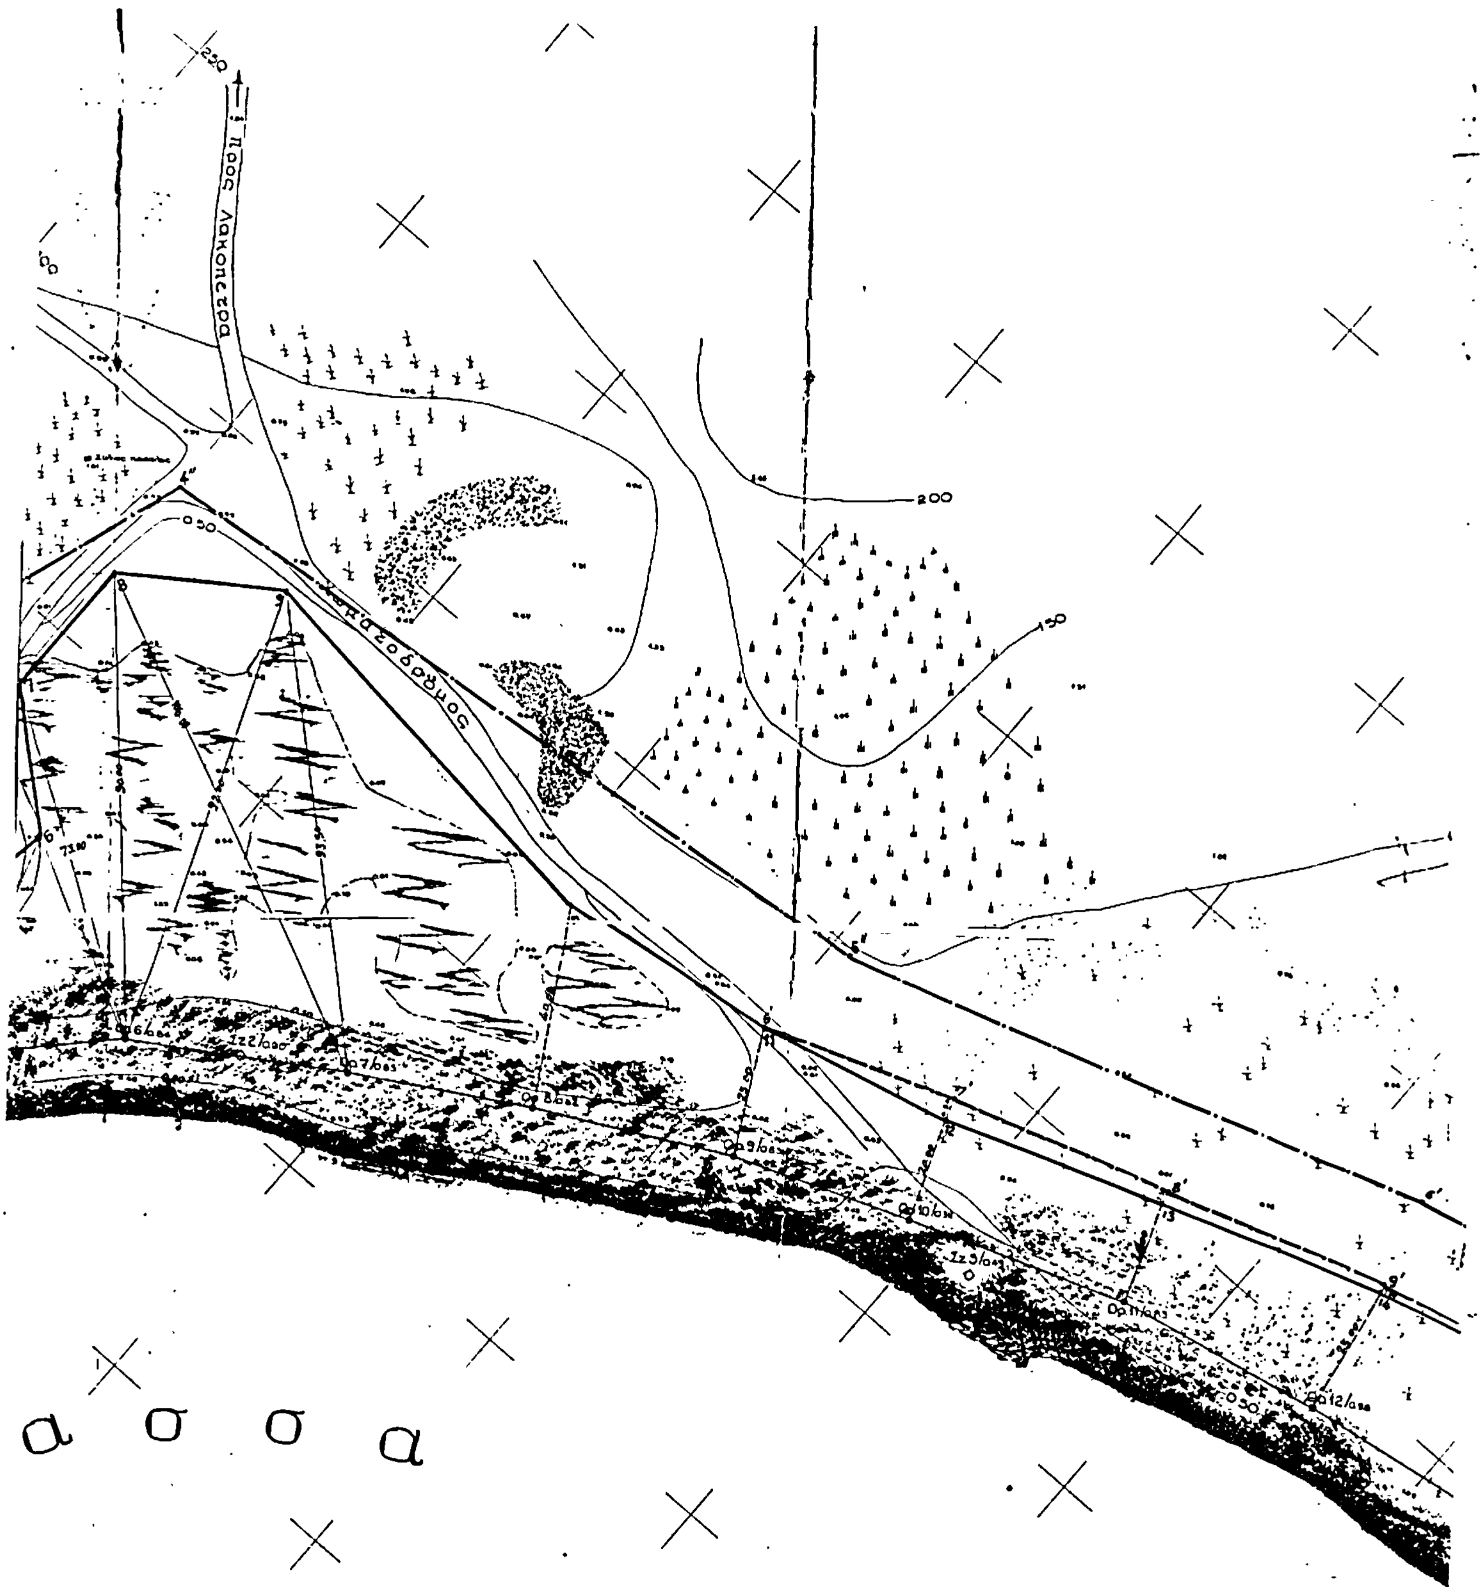
Ο Πρόεδρος	Τα Μέλη
ΧΡΗΣΤΟΣ ΑΛΕΞΟΠΟΥΛΟΣ	ΗΛΙΑΣ ΚΟΛΛΙΑΣ
	ΗΛΙΑΣ ΖΗΚΑΣ

Αθήνα, 9 Αυγούστου 1983

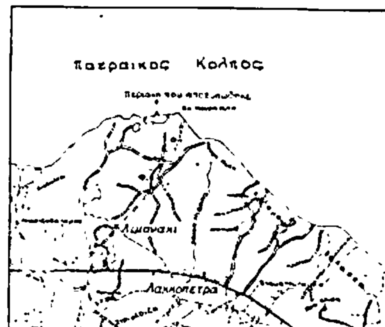
Ο ΥΠΟΥΡΓΟΣ

ΔΗΜ. ΚΟΥΛΟΥΡΙΑΝΟΣ


θ ά λ


200
150
α σ σ α

Απόσπασμα Χάρτου
Κλ 1:50000



Πίνακας Συντεταγμένων
Ορoσήμων

α/α	Χ	Ψ
1	50773	56756
2	50420	53192
3	49742	49394
4	48390	46003
5	46293	42907
6	43862	40256
7	40321	37935
8	37254	36198
9	33797	34403
10	30503	33083
11	26425	31598
12	22463	30815
13	18290	30150
14	14360	29320
15	9973	29004

ΥΠΟΜΝΗΜΑ

1.- οριογραμμή αιγιαλού 0-1-2-3 ... 17

2.- οριογραμμή παραλίας 0-1-2' ... 16'

Η ΕΠΙΤΡΟΠΗ

1.- Ο Πρόεδρος

2.-

3.-

Το διάγραμμα αυτό συνοδεύει την από 20-10-1981 έκθεση της Επιτροπής

Υπόμνημα

1. Η αποτύπωση έγινε ταχυμετρικά
2. Κατά μήκος της παραλίας έχουν τοποθετηθεί 15 ορόσημα, των οποίων οι συντεταγμένες έχουν υπολογισθεί και αναγράφονται στο σχετικό πίνακα συντεταγμένων
3. Η αρχή των συντεταγμένων είναι αυθαίρετη.
4. Ως ±000 υψομέτρων έχει ληφθεί η μέση στάθμη της επιφανείας της θαλάσσης κατά την ημέρα της αποτυπώσεως

ΑΚΡΙΒΕΣ ΦΩΤΟΤΥΠΙΚΟΝ ΑΝΤΙΓΡΑΦΟΝ
17/7/81
Ο ΠΡΟΪΣΤΑΜΕΝΟΣ

ΥΠΟΥΡΓΕΙΟ ΟΙΚΟΝΟΜΙΚΩΝ
ΔΙΕΥΘΥΝΣΗ ΤΕΧΝΙΚΩΝ ΥΠΗΡΕΣΙΩΝ
ΤΜΗΜΑ Α'

ΤΟΠΟΓΡΑΦΙΚΟ ΔΙΑΓΡΑΜΜΑ
ΚΛΙΜΑΚΑ 1:500

Σύνολο φύλλων 1
Αρ. φύλλου: 1

ΝΟΜΟΣ: ΑΧΑΙΑΣ
ΘΕΣΗ: ΚΑΡΝΑΡΙ-ΛΑΚΟΠΕΤΡΑΣ-ΚΑΤΩ ΑΧΑΙΑΣ
ΑΡΜΟΔ. ΟΙΚ. ΕΦΟΡΙΑ: Β' ΟΙΚ. ΕΦΟΡΙΑ ΠΑΤΡΩΝ
ΑΡΙΘ. Δ/ΓΗΣ ΥΠ. ΟΙΚΟΝΟΜΙΚΩΝ: Τ. 1698/376/16-6-80
ΑΡΙΘ. ΠΡΩΤΟΚΟΛΛΟΥ:

ΕΘΕΩΡΗΘΗ	ΕΘΕΩΡΗΘΗ			
Αθήνα 22-10-80	Αθήνα 22-10-80	Αθήνα Αύγουστος 1980		Αθήνα 21-10-80
Ο Διευθυντής	Ο Προϊστάμενος	Οι Συντάξαντες		Η Σχεδιάστρια
Γ. ΚΟΚΚΑΣ Πολ. Μηχ. επί 2ω	ΓΡ. ΞΗΡΟΓΙΑΝΝΗΣ Τοπ. Μηχ. επί 2ω	ΓΕΩΡ. ΚΑΤΣΑΡΟΣ Τοπ/φος Μηχ.	Ι. ΑΘΑΝΑΣΟΠΟΥΛΟΣ Εργοδηγός	ΣΟΦΙΑ ΑΛΕΥΡΟΜΑΓΕΙΡΑ